



MAPA DO CELÓW PROJEKTOWYCH

Oznaczenie kancelaryjne zgłoszenia pracy geodezyjnej		GK.6640.1.597.2014
Nazwa miejscowości		DWORCZYSKO
Jednostka ewidencyjna	identyfikator	200902_2.
	nazwa	Giby
Obręb ewidencyjny	identyfikator	200902_2.0004
	nazwa	Dworczyzsko
Skala mapy		1:1000
Nazwa układu współrzędnych	prostokątnych płaskich	2000
	układu wysokości	Kronsztad 86
Oznaczenie granic obszaru, który był przedmiotem pomiaru		-----
Informacje o służebnościach gruntowych mających wpływ na zagospodarowanie gruntów, zlokalizowanych w granicach projektowanej inwestycji *)		nie badano
Data opracowania mapy		28.02.2015
<div><div>Wykonawca</div><div>SUWAŃSKIE BIURO GEODEZJI I TERENÓW ROLNYCH s.c. A. Gościńska, E. Szwarc, Matusiewicz 16-400 Suwałki, ul. Utrata 1'B* tel./fax 087 563-06-44 NIP 844-20-67-488 REGON 791040288</div></div> <div><div>nr uprawnień i podpis geodety</div><div>Geodeta Uprawniony Świadectwo Ministra Gospodarki Przestrzennej i Budownictwa Nr 8082 Anna Gościńska 16-400 Suwałki, ul. E. Piłsudskiego 45/36</div></div>		
*) Należy podać skrótowy opis służebności gruntowej wraz ze sposobem jej oznaczenia na mapie, a w przypadku, kiedy nie wykonano ustaleń obciążeń służebnościami - zamieścić stosowną informację		

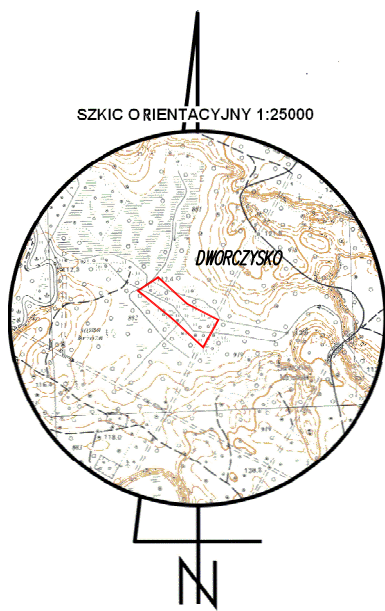

Poświadczam, że niniejszy dokument został opracowany w wyniku prac geodezyjnych i kartograficznych, których rezultaty zawiera operat techniczny wpisany do ewidencji materiałów państwowego zasobu geodezyjnego i kartograficznego	
Organ prowadzący państwowy zasób geodezyjny i kartograficzny	Starostwo Powiatowe w Sejnie ul. 1 Maja 1, 16-500 Sejny
Identyfikator ewidencyjny materiału zasobu - operatu technicznego	P.2009.2015.115
Data wykonania wpisanego operatu technicznego do ewidencji materiałów zasobu	24.03.2015 r. z up. S. LAROCKI
Imię, nazwisko i podpis osoby reprezentującej	Irena Chabrowska INSPEKTOR w Wydziale Geodezji i Kartografii

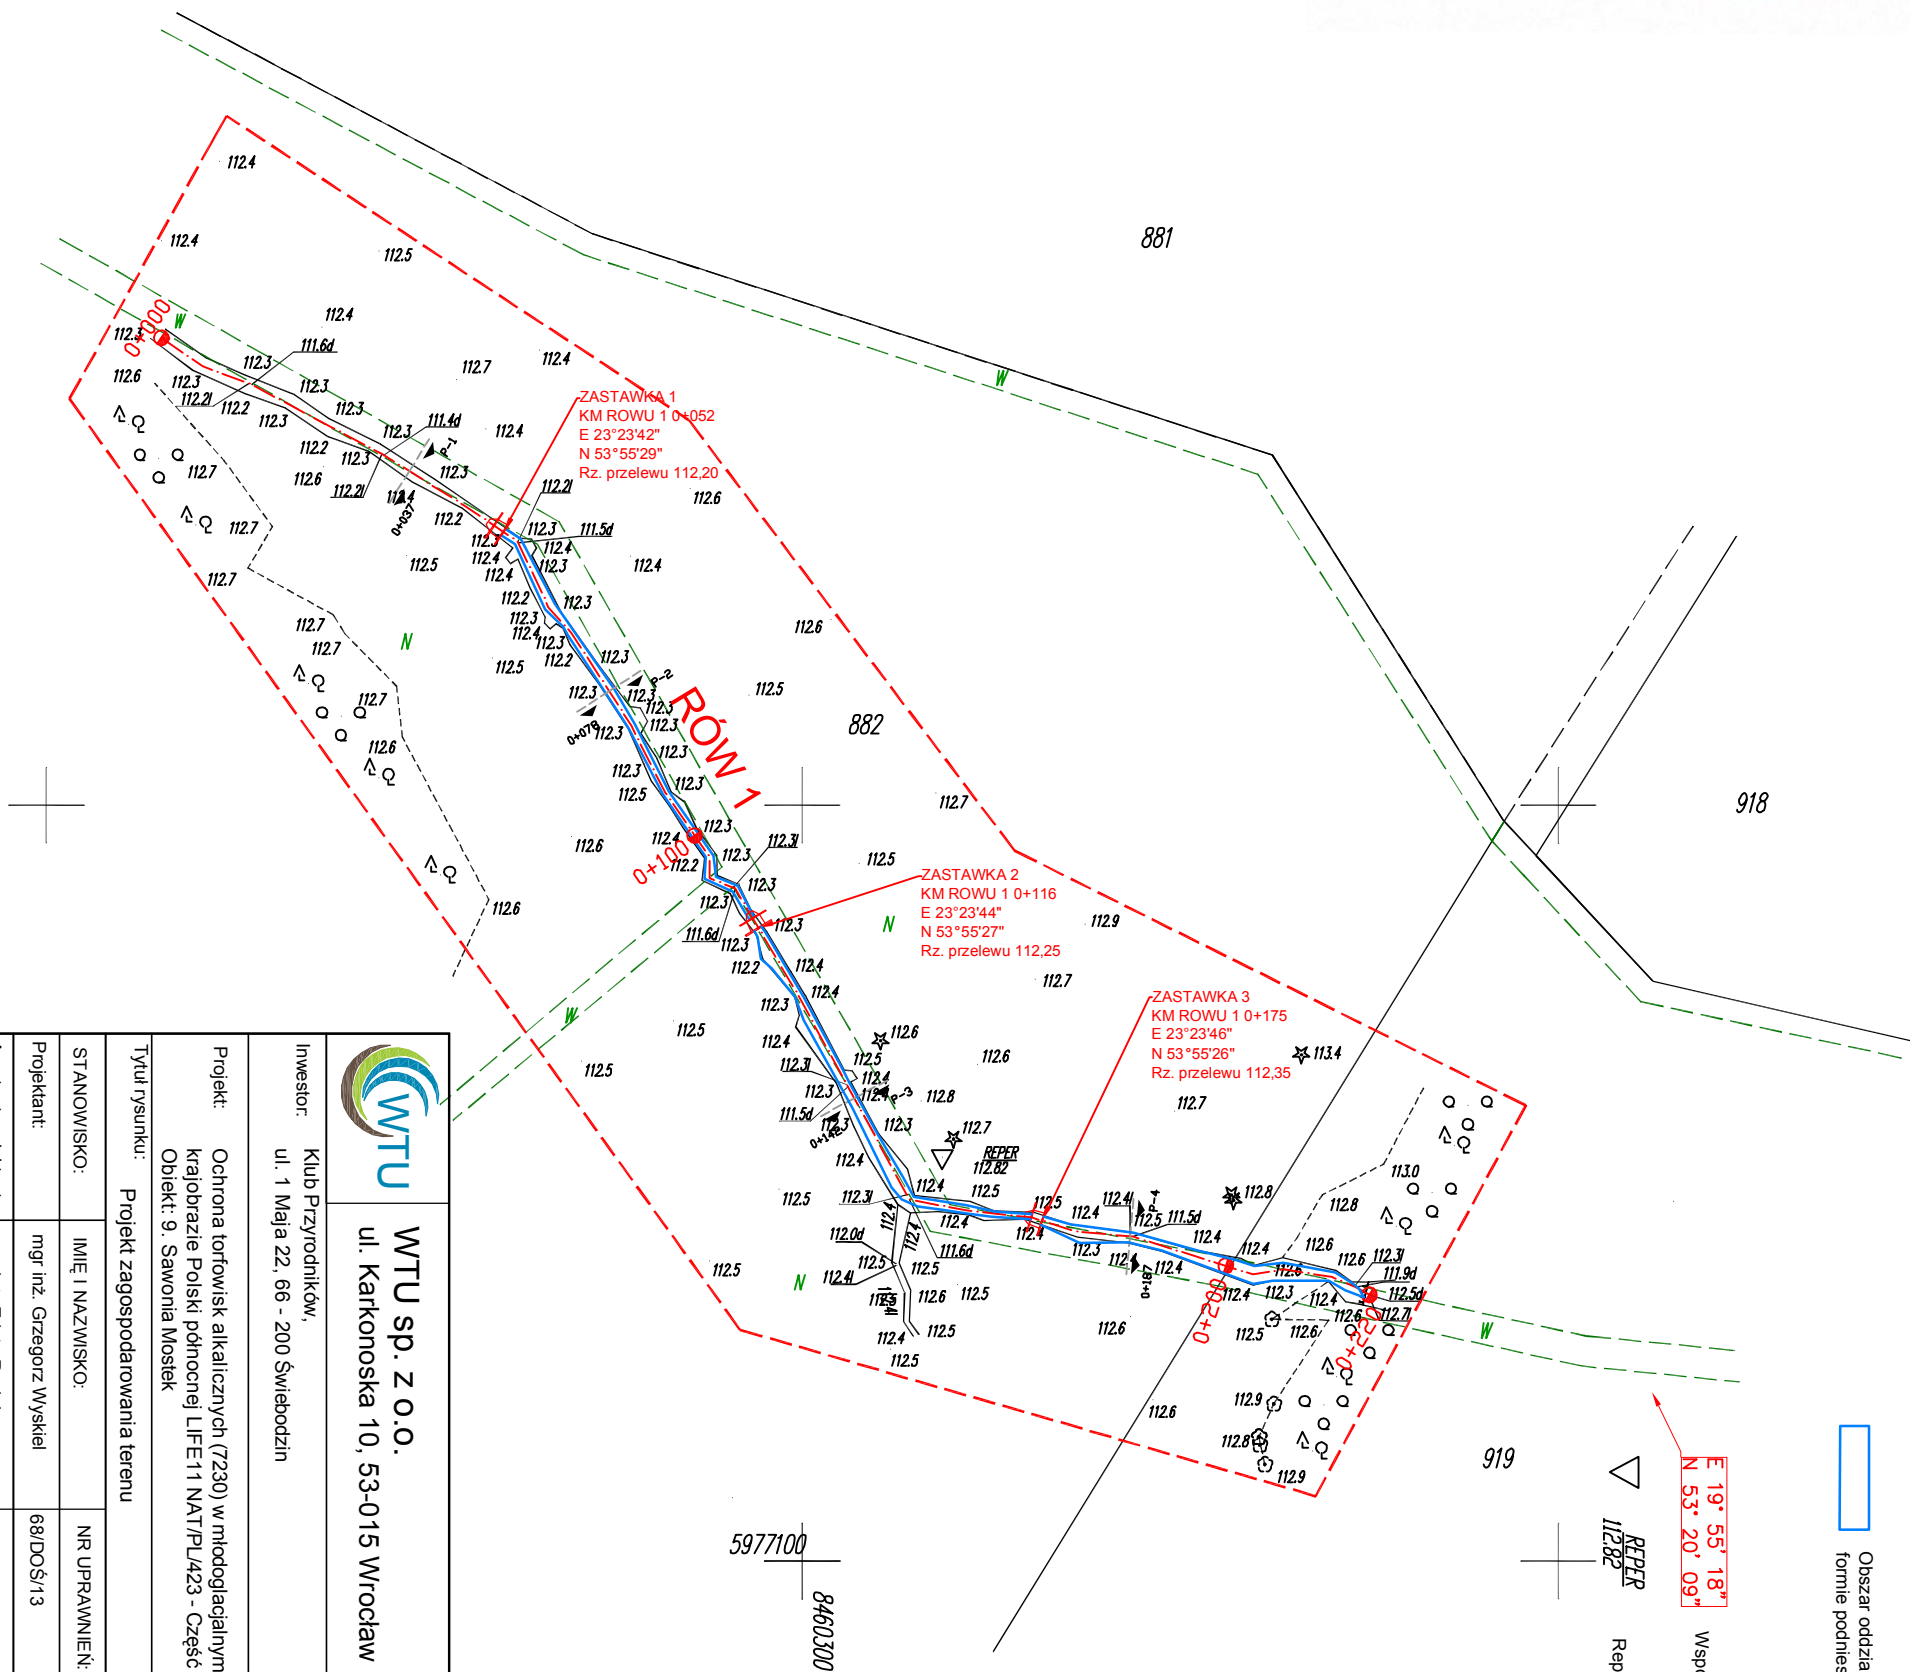

Legenda:

Obszar oddziaływania bezpośredniego w formie podniesienia zwierciadła wody w rowie

Współrzędne geograficzne  
E 19° 55' 18"  
N 53° 20' 09"

Reper roboczy  
112.82

WTU sp. z o.o. ul. Karkonoska 10, 53-015 Wrocław	
Investor: Klub Przyrodniczków, ul. 1 Maja 22, 66 - 200 Świebodzin	STADIUM: Projekt budowlano - wykonawczy
Projekt: Ochrona torfowisk alkalicznych (7230) w młodolęciałym krajobrazie Polski północnej LIFE11 NAT/PL/423 - Część III. Objekt: 9. Sawonia Mostek	BRANŻA: budownictwo wodne
Tytuł rysunku: Projekt zagospodarowania terenu	
STANOWISKO: IMIE I NAZWISKO:	NR UPRAWNIENI:
Projektant: mgr inż. Grzegorz Wykiel	68/DOŚ/13
Asystent projektanta: mgr inż. Edyta Resiula	
Sprawdzający: mgr inż. Andrzej Bobka	MAP/0341/ZOOK/12
SKALA: 1:1000	DATA: 09.2015r.
NR PROJEKTU: 06/14/05/13	
NR RYSUNKU: 2	