


Projekt Zagospodarowania Terenu Zalwa 21. działka w 54/3

PLIK WIDOK ANALIZY POBIERANIE DANYCH WYSZUKIWANIA

Geoportal krajowy

pol v

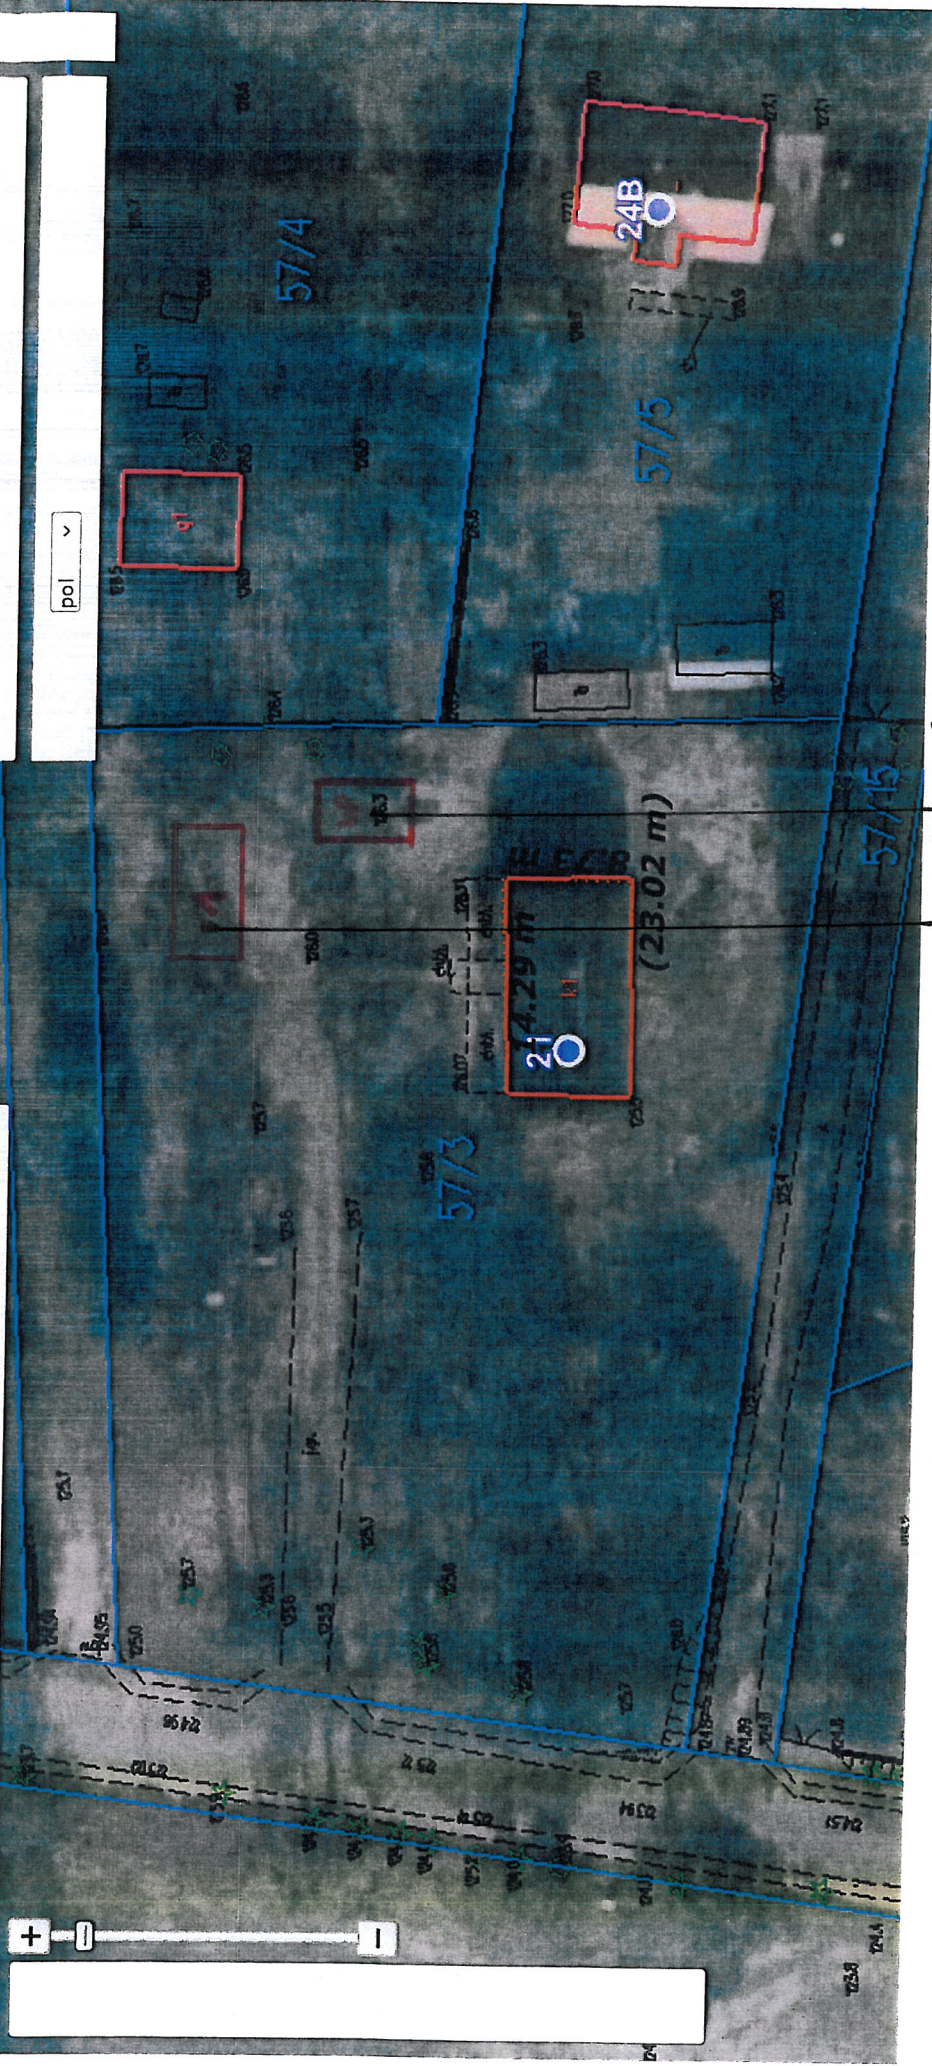

nr	Scena
2	6m x 4m
nr	Wlata
1	8m x 4m

opracował:



INSPEKTOR NADZORU
Robot Budowlanych
Bronisław Szepeń
ul. r. bud. Nr SUW 63186

Ta strona używa ciasteczek (cookies), dzięki którym nasz serwis działa lepiej. [Dowiedz się więcej](#)

Rozumiem

Wiąta okuciwiana

Zalwa 21

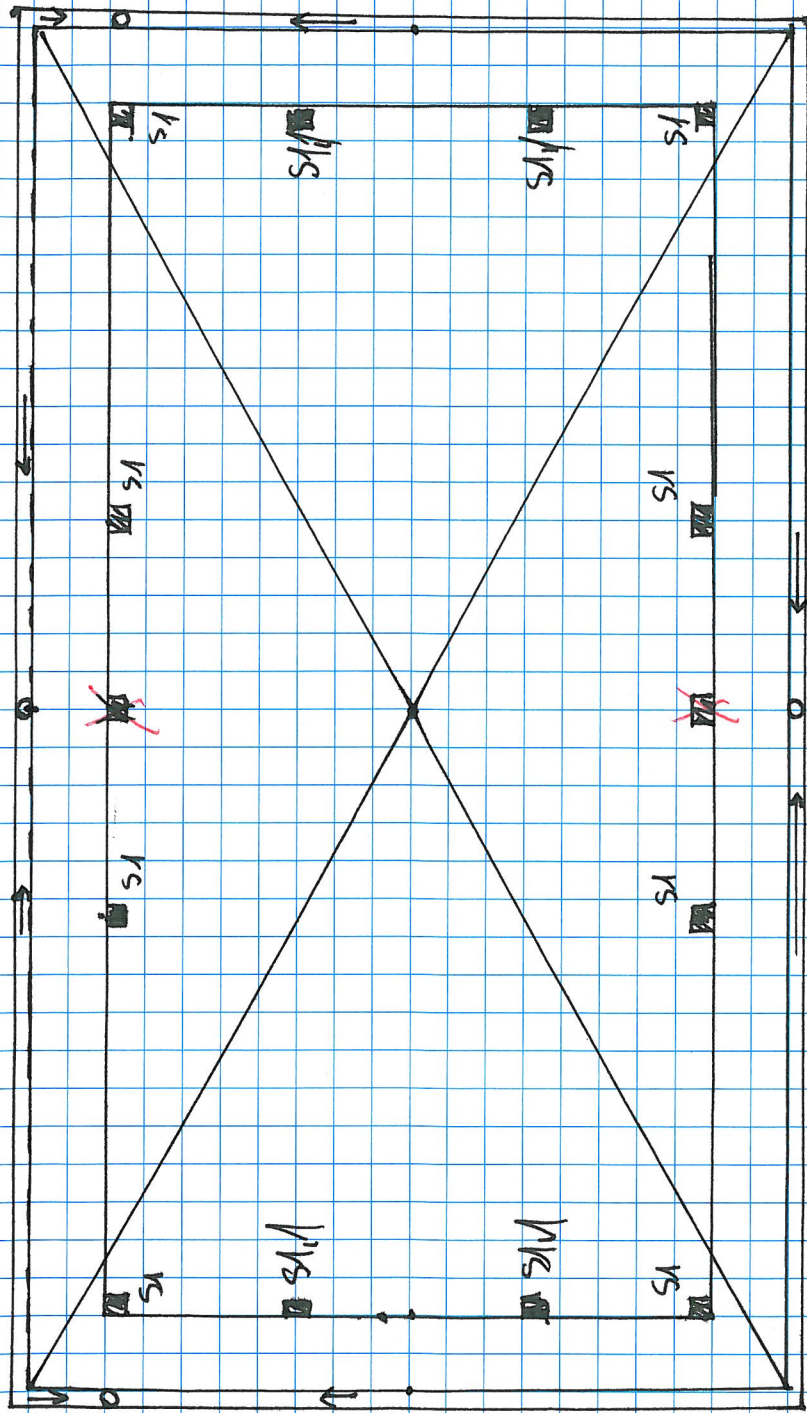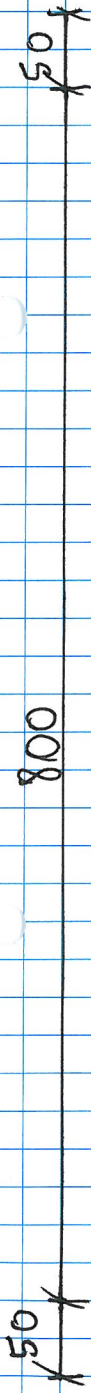

SA- skop ~~11x11~~ x ~~20~~

VS- skop 11x11 x 8 st x 2,8 m


SA VS- skop 11x11 x 11 st x 1,3 m

opracował

INSPEKTOR NADZORU
Robot Budowlanych

Bronisław Kępień
upr. bud. Nr. SUW/63/86

WIAŁO DREWNIANE

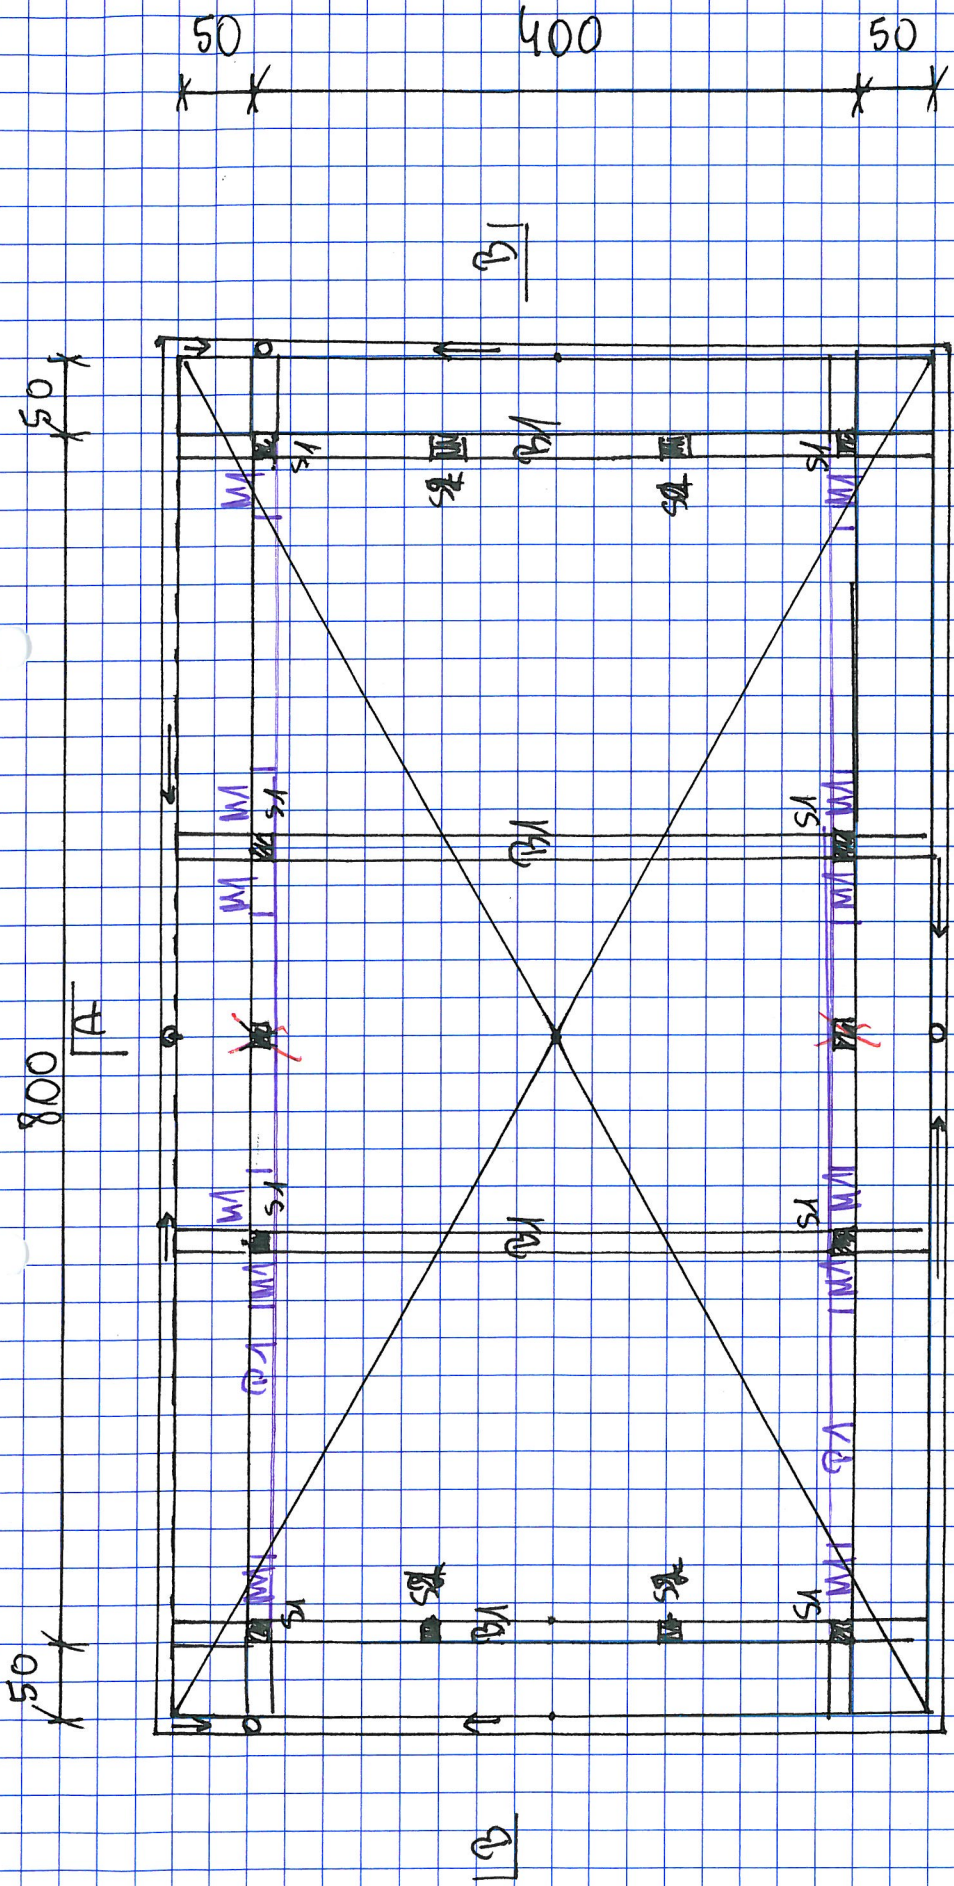

- S1- słup 14x14 20x20x280 14x14
 - RA- płatwie 20x20 18 14x16
 - B1- belka spinająca 20x28 14x16
 - MA- więzka 15x20 10x10
 - S2- słupki 18x18 14x14
- Wiąta drewniana
Zaluda 21
Konstrukcja
- Opracował

INSPEKTOR NADZORU
Roboty Budowlanych


Bronisław Stępień
upr. bud. Nr SUW 63186

WYMIARY

50

800

50 400 50

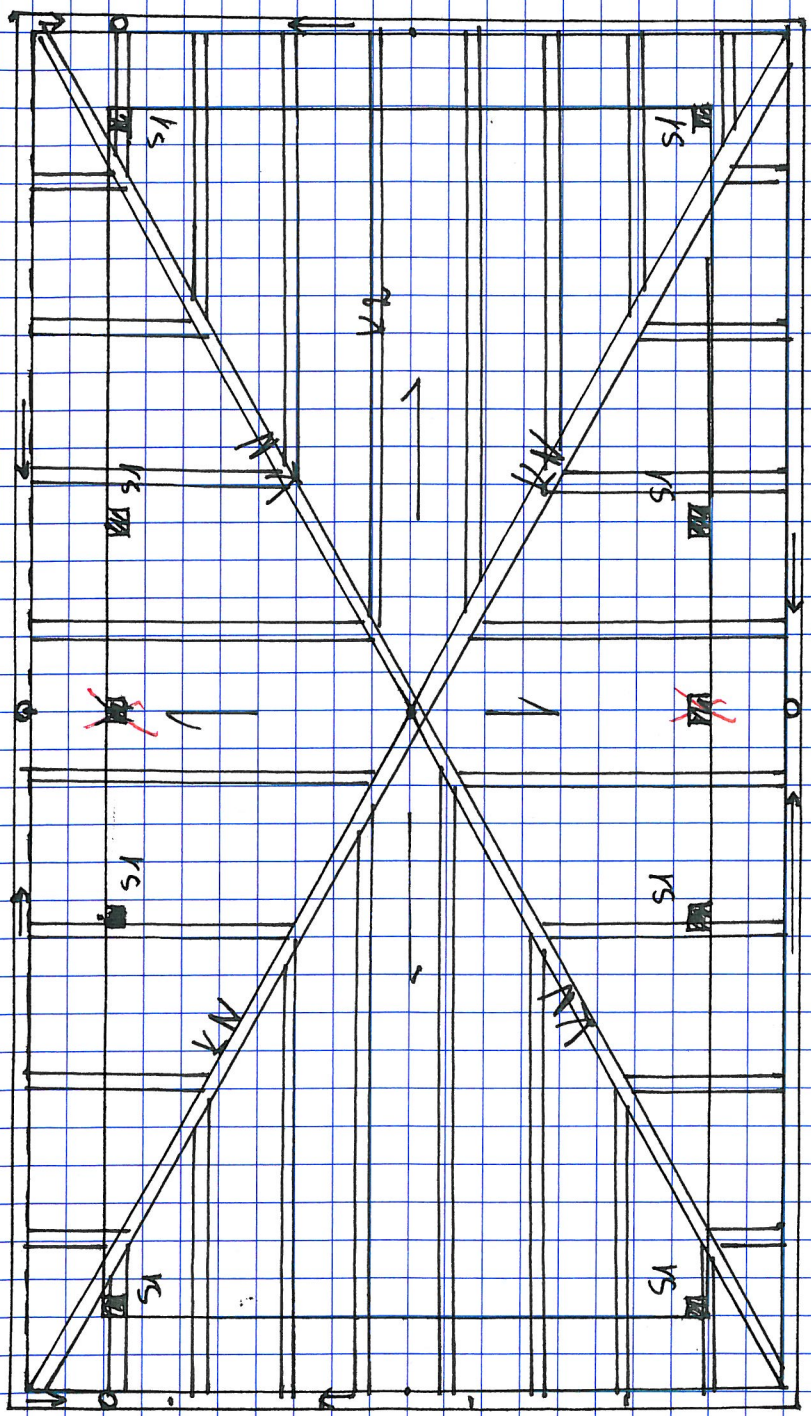


SA - słup 14x14 20x20 16x14
 20x20 21 dzióbka wv, 57/3
 Dzw + więźby dachowe
 krokiew 8x14

opracował

INSPEKTOR NADZORU
Roboty Budowlanych

Bronisław Stepien
ul. Bud. Nr. SUW 62186

Przekroj A-A

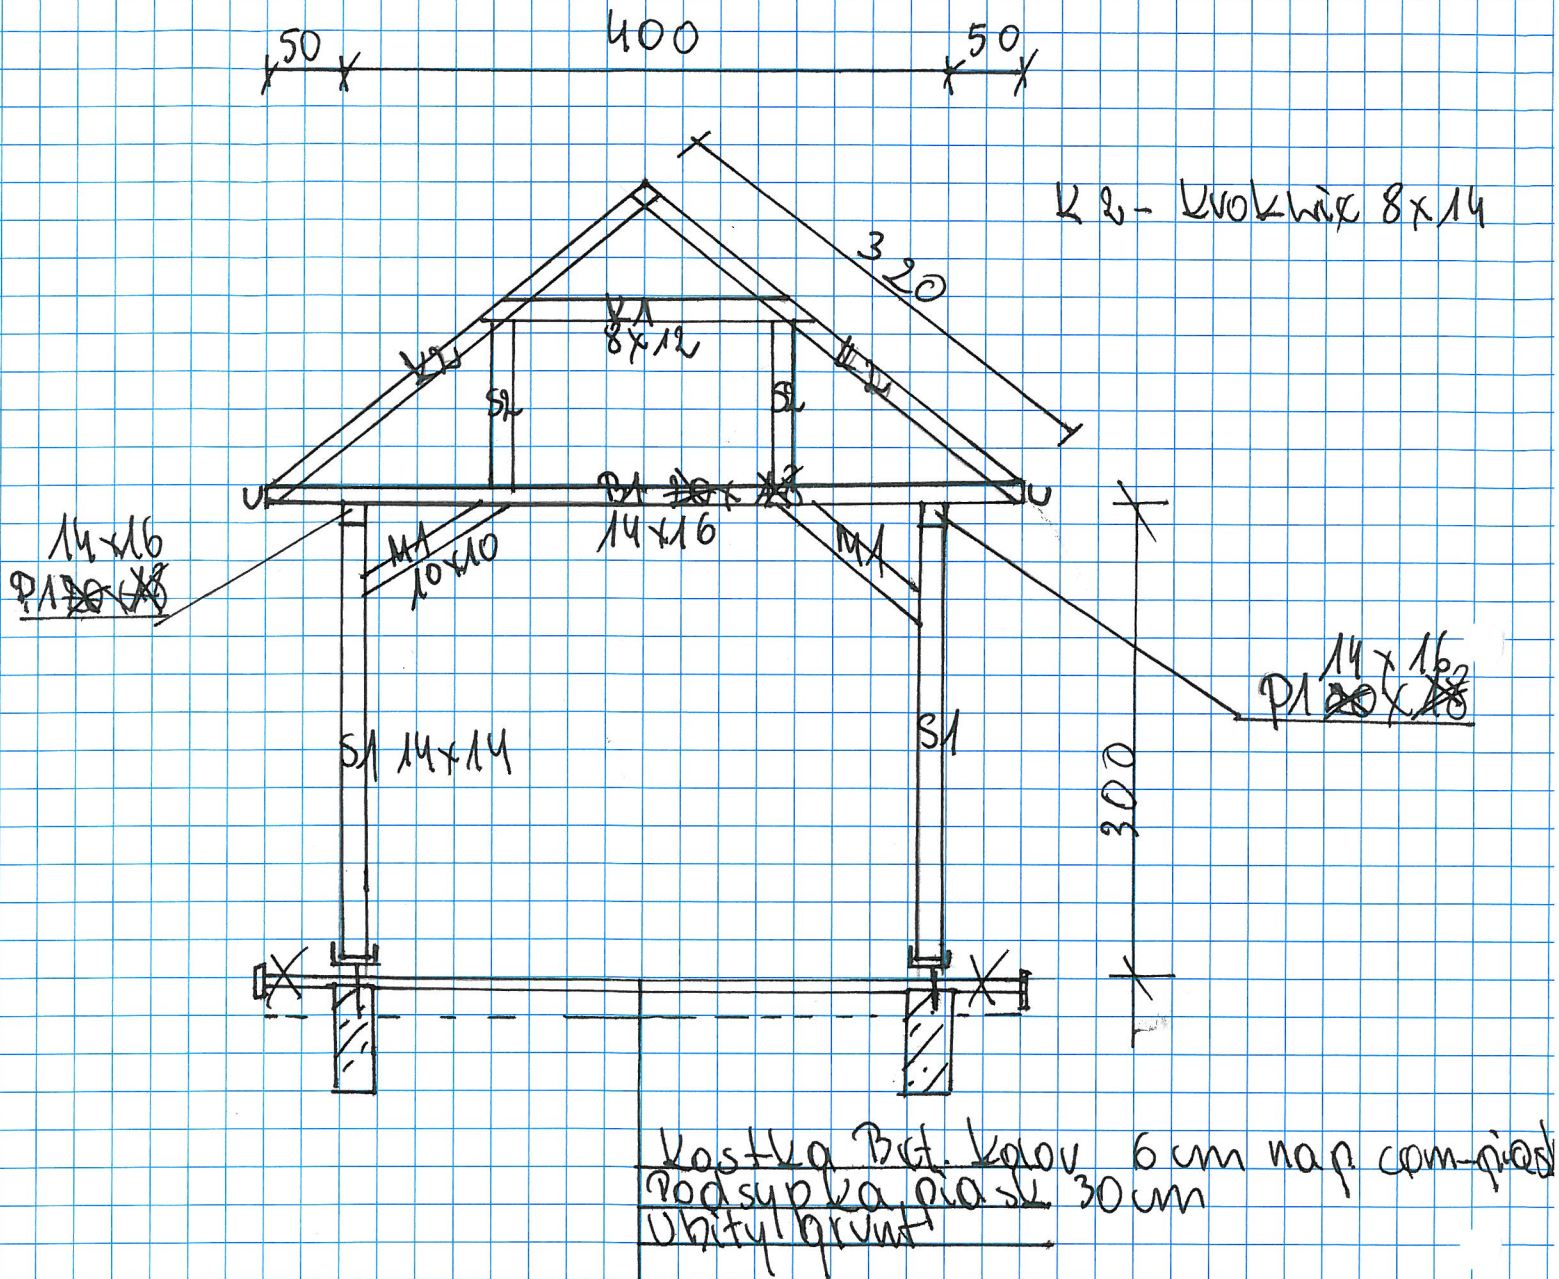

Budowa Wiaty Rekreacyjnej

Zolwa 21


Dziakka wv 57/3

©pracownik

INSPEKTOR NADZORU
Robot Budowlanych

Bronisław Stepien
upr. bud. Nr SUW 63/86

Niata Pukracijina Zpisa 21 d.2.N.57/3
 Pilsrbj B-B

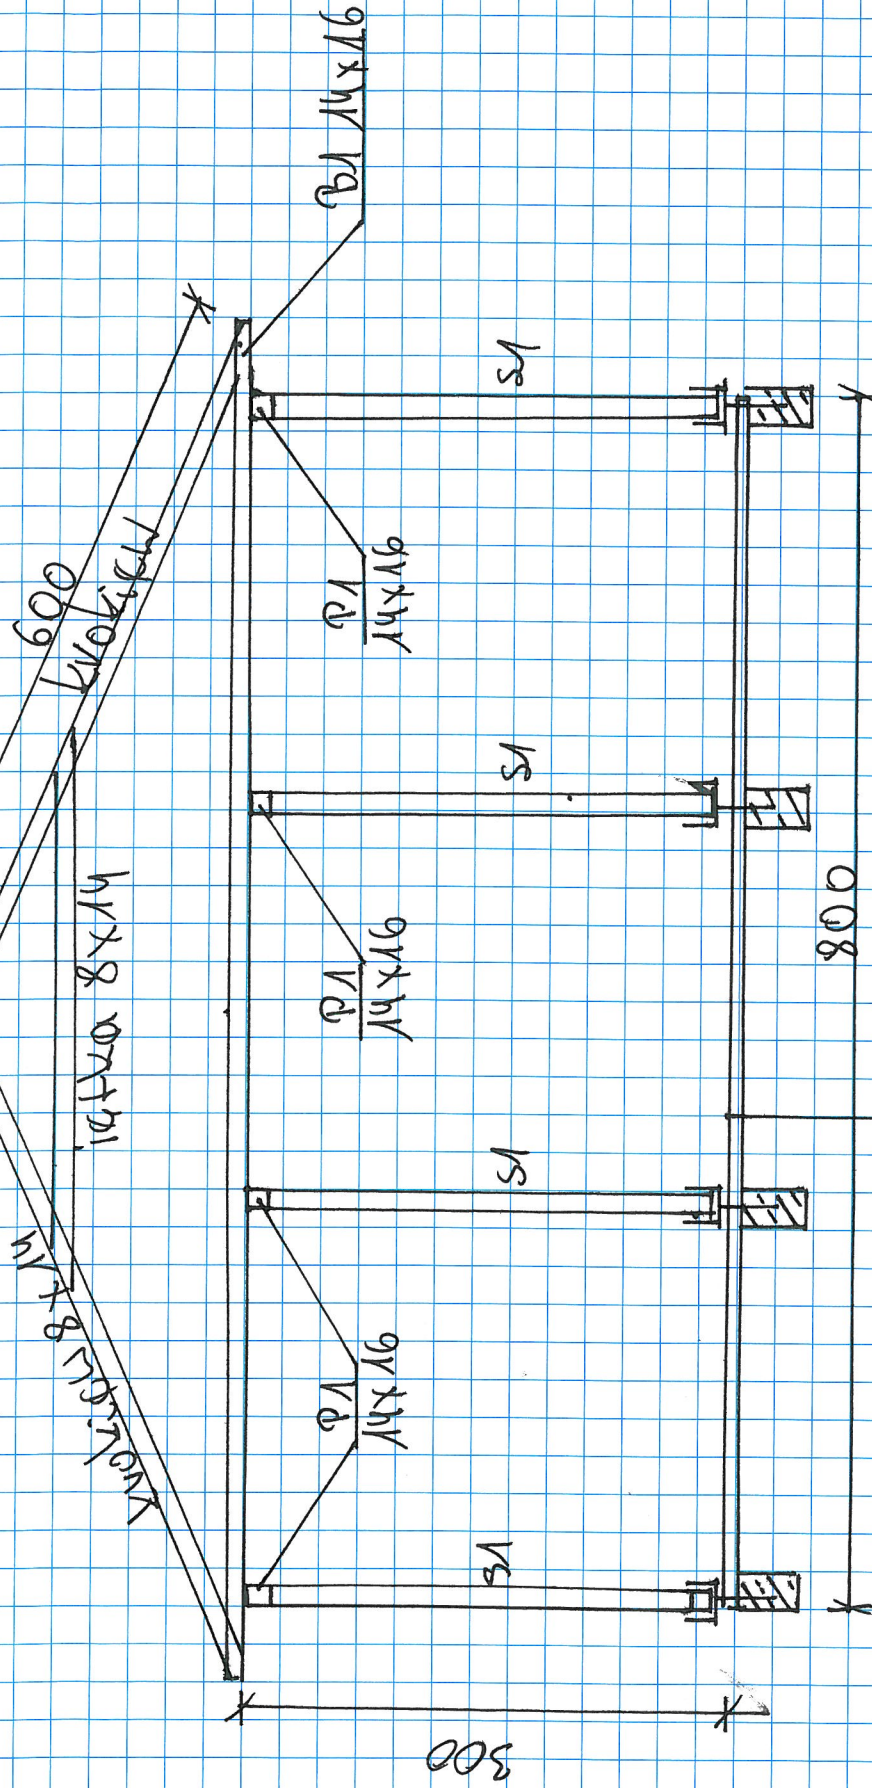

Vostya bot. kv.6 cm na p. cam - p. d. sk.
 Poodsupka p. d. sk. 30 cm
 Ubr. fuj. q. xunt

INSPEKTOR NADZORU
 Robót B. Nowianych
 Bronisław Stepien
 upr. bud. Nr. SUW 69186